


lejlighedsplaner

Solparken

Lyngby almennyttige Boligselskab


Lyngby Almennyttige Boligselskab
Afdeling Solparken

Type BH010-
1 værelse 59,40 m²

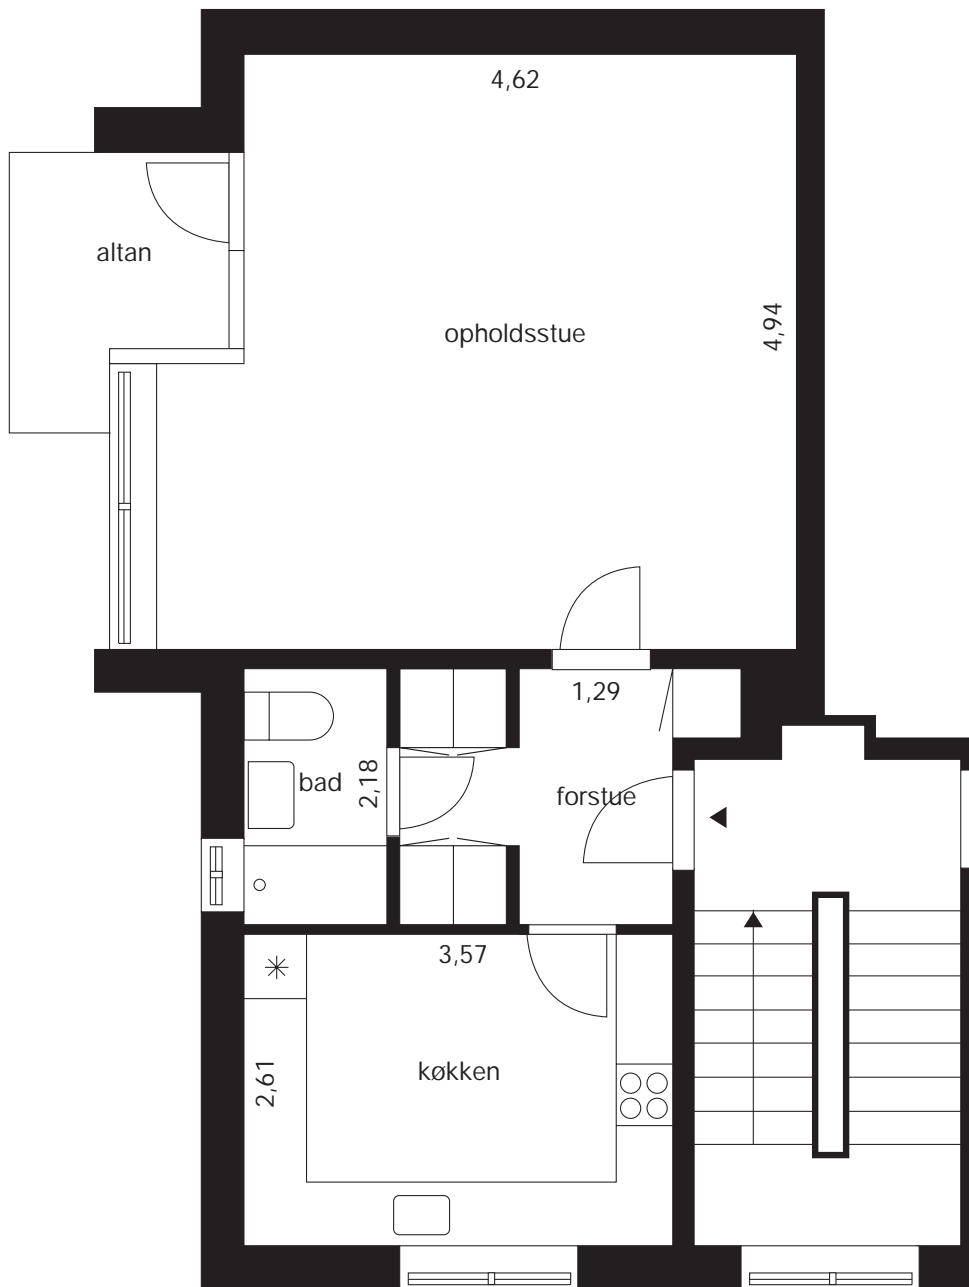


Lyngby Almennyttige Boligselskab
Afdeling Solparken

Type BH011a
1 værelse + 1 kammer 57,96 m²

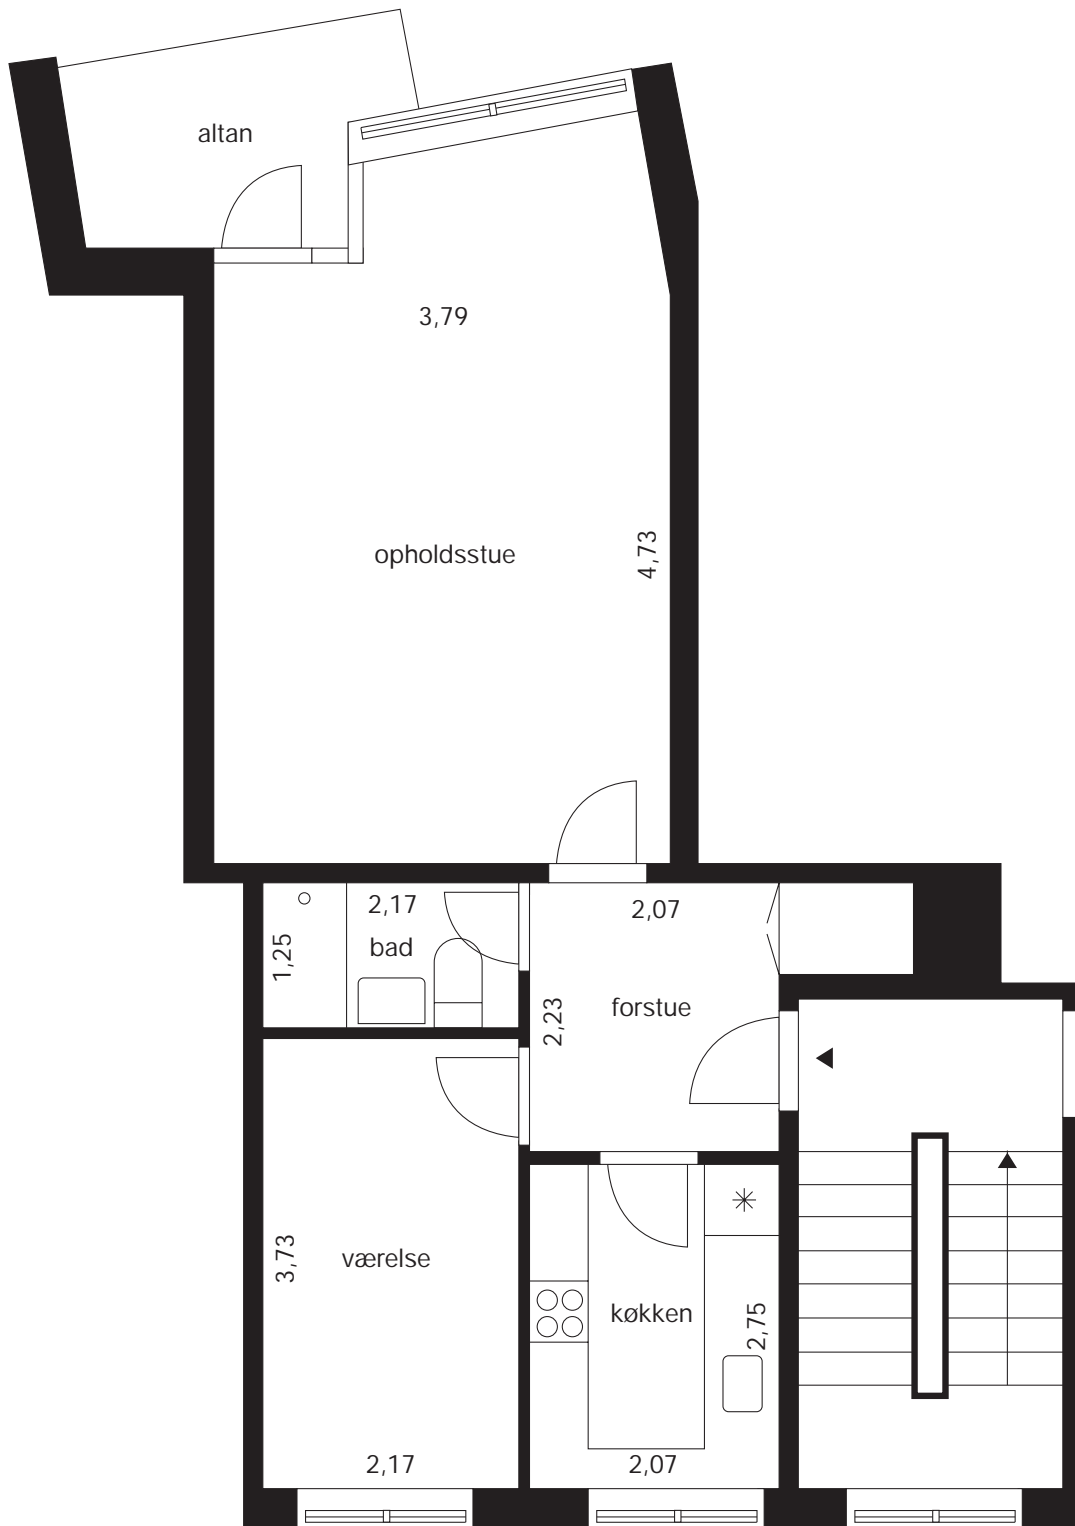

Lyngby Almennyttige Boligselskab
Afdeling Solparken

Type BH011b
1 værelse + 1 kammer 64,84 m²

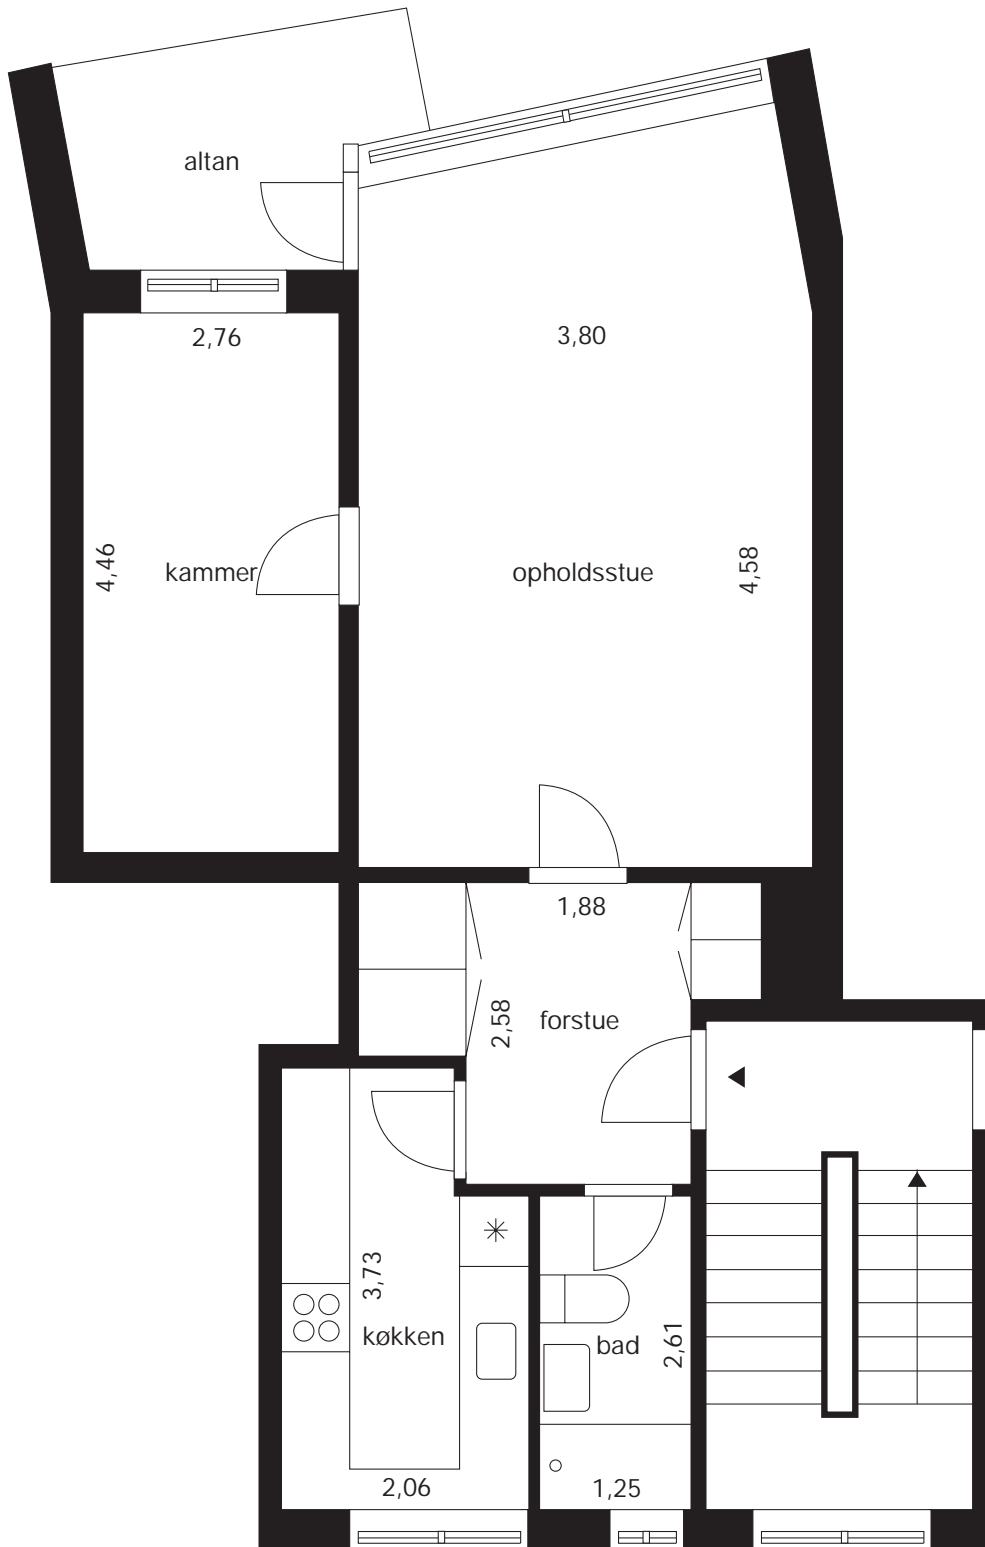


Lyngby Almennyttige Boligselskab
Afdeling Solparken

Type BH012a

1 værelse + 2 kamre 76,60 m²


Type BH012b

1 værelse + 2 kamre 76,70 m²

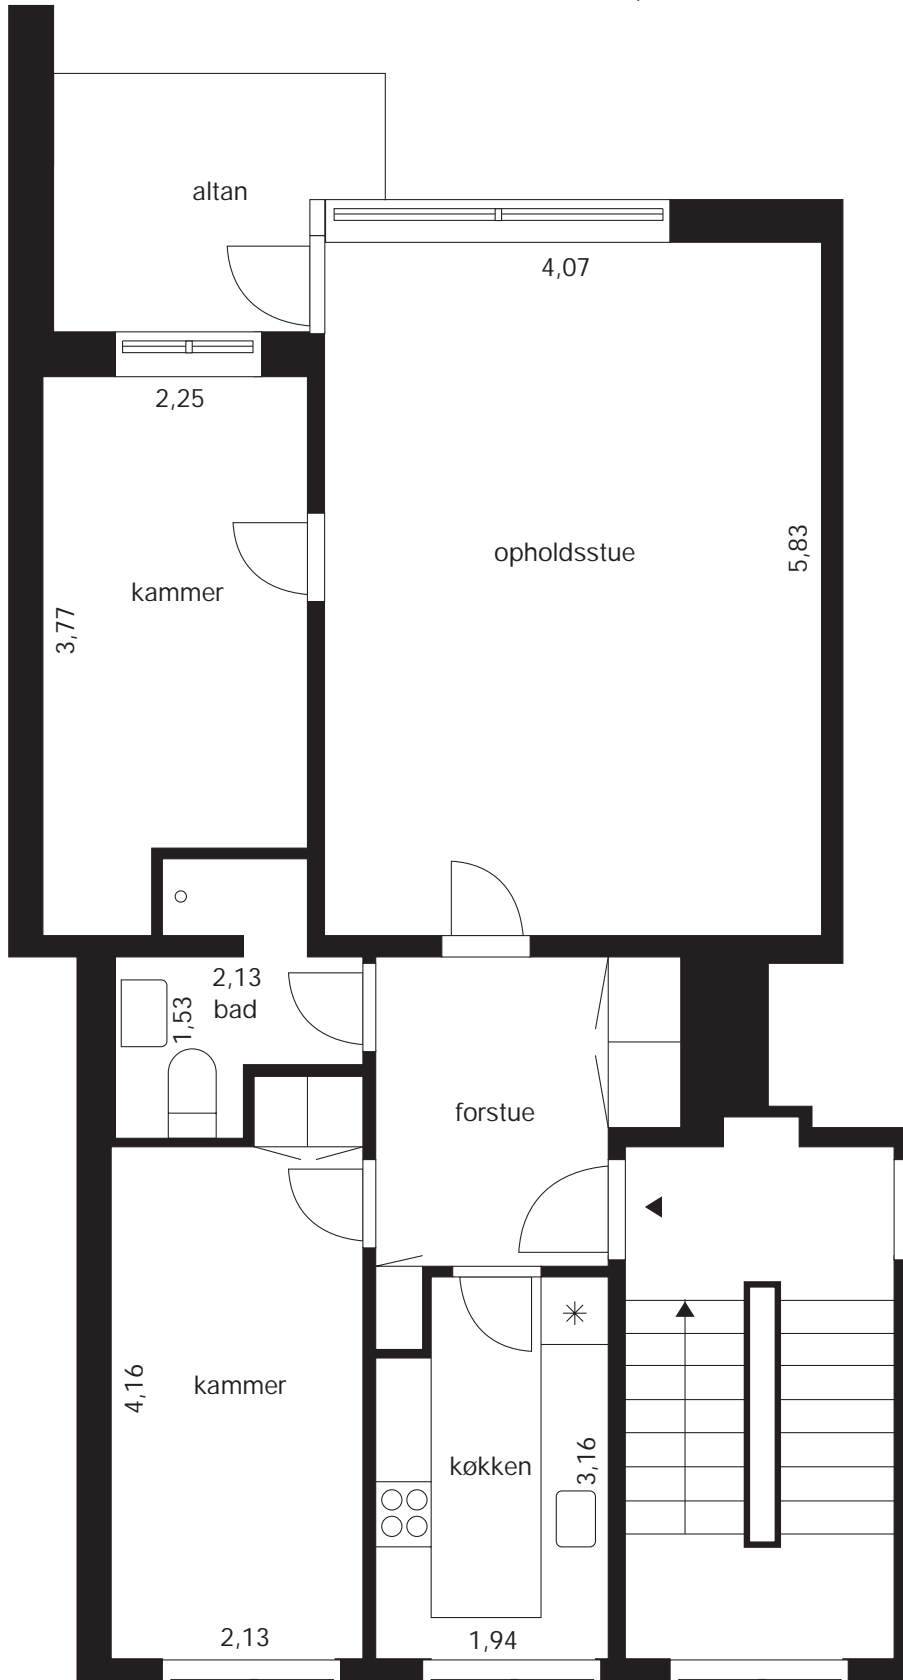

Lyngby Almennyttige Boligselskab
Afdeling Solparken

Type BH020a
2 værelser 65,72 m²

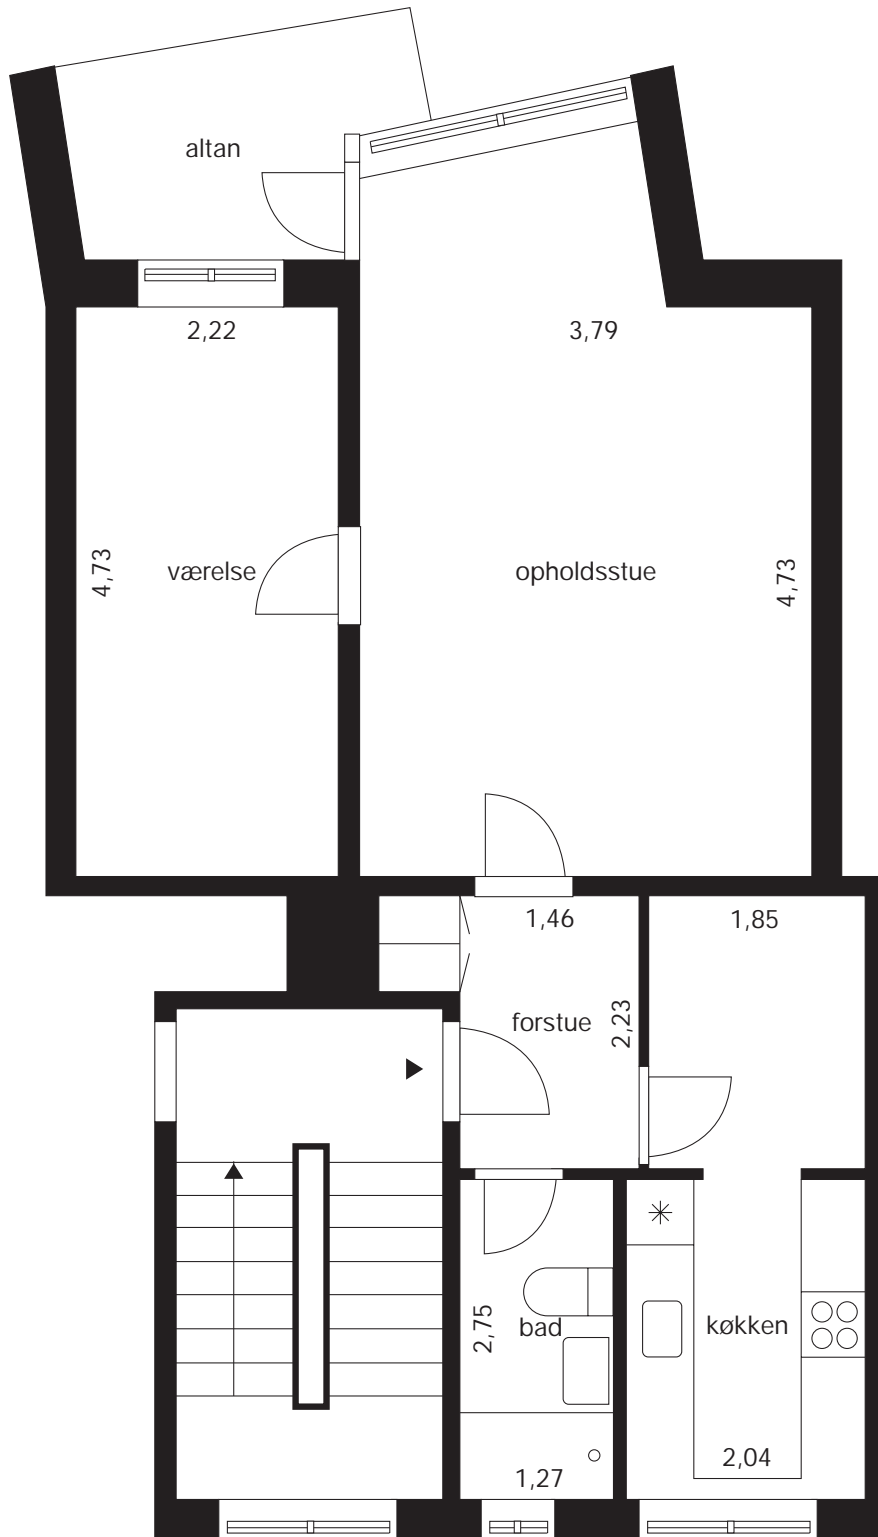


Lyngby Almennyttige Boligselskab
Afdeling Solparken

Type BH020b
2 værelser 66,72 m²




Lyngby Almennyttige Boligselskab
Afdeling Solparken

Type BH020c
2 værelser 70,91 m²

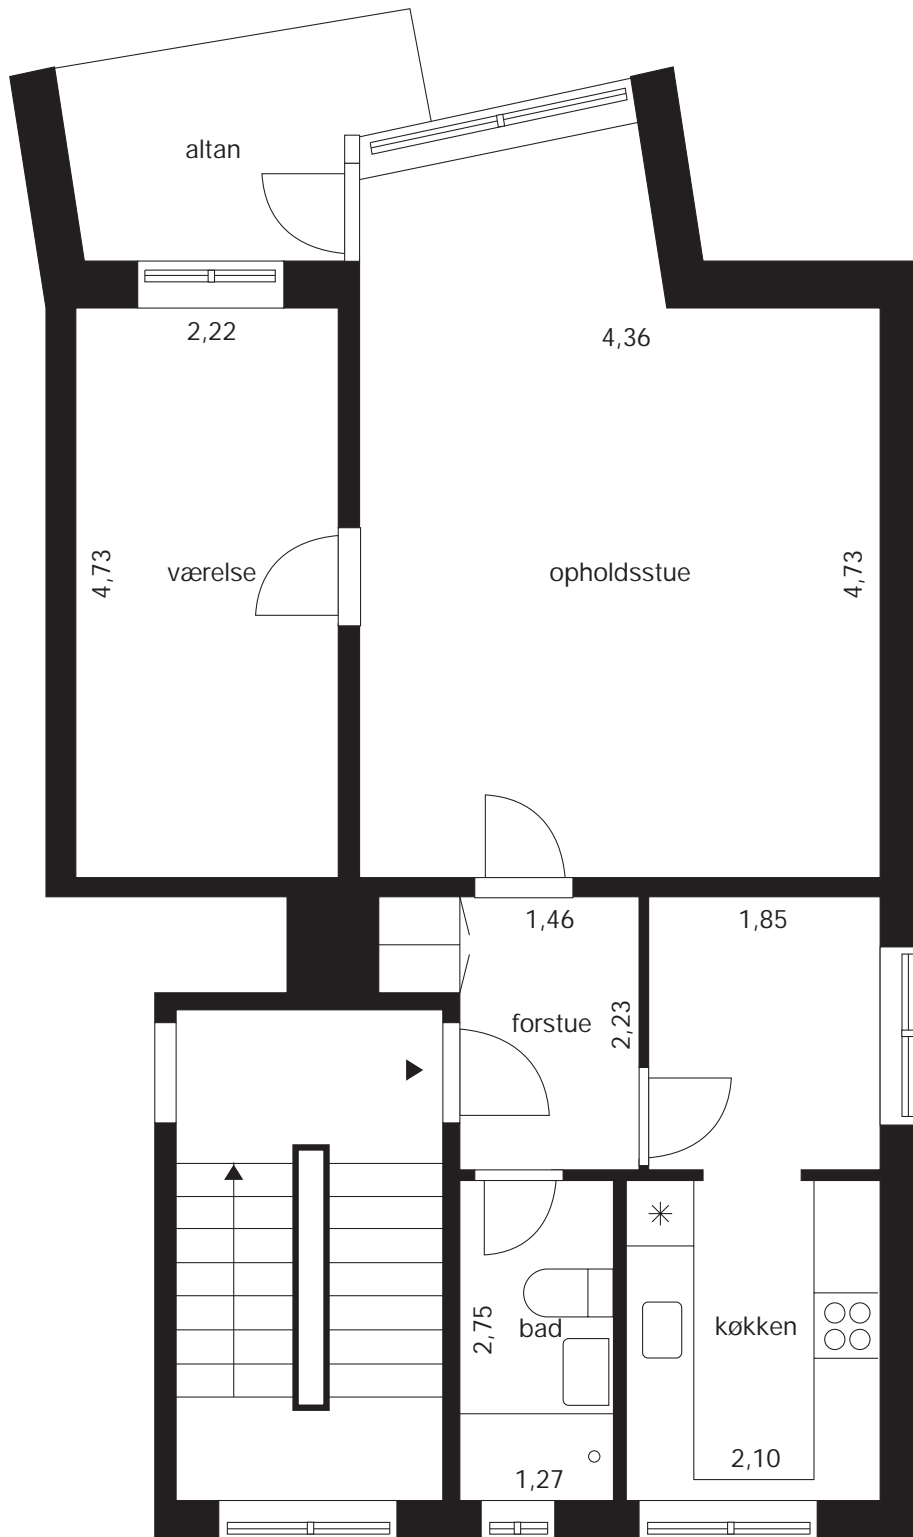


Lyngby Almennyttige Boligselskab
Afdeling Solparken

Type BH020d
2 værelser 71,48 m²

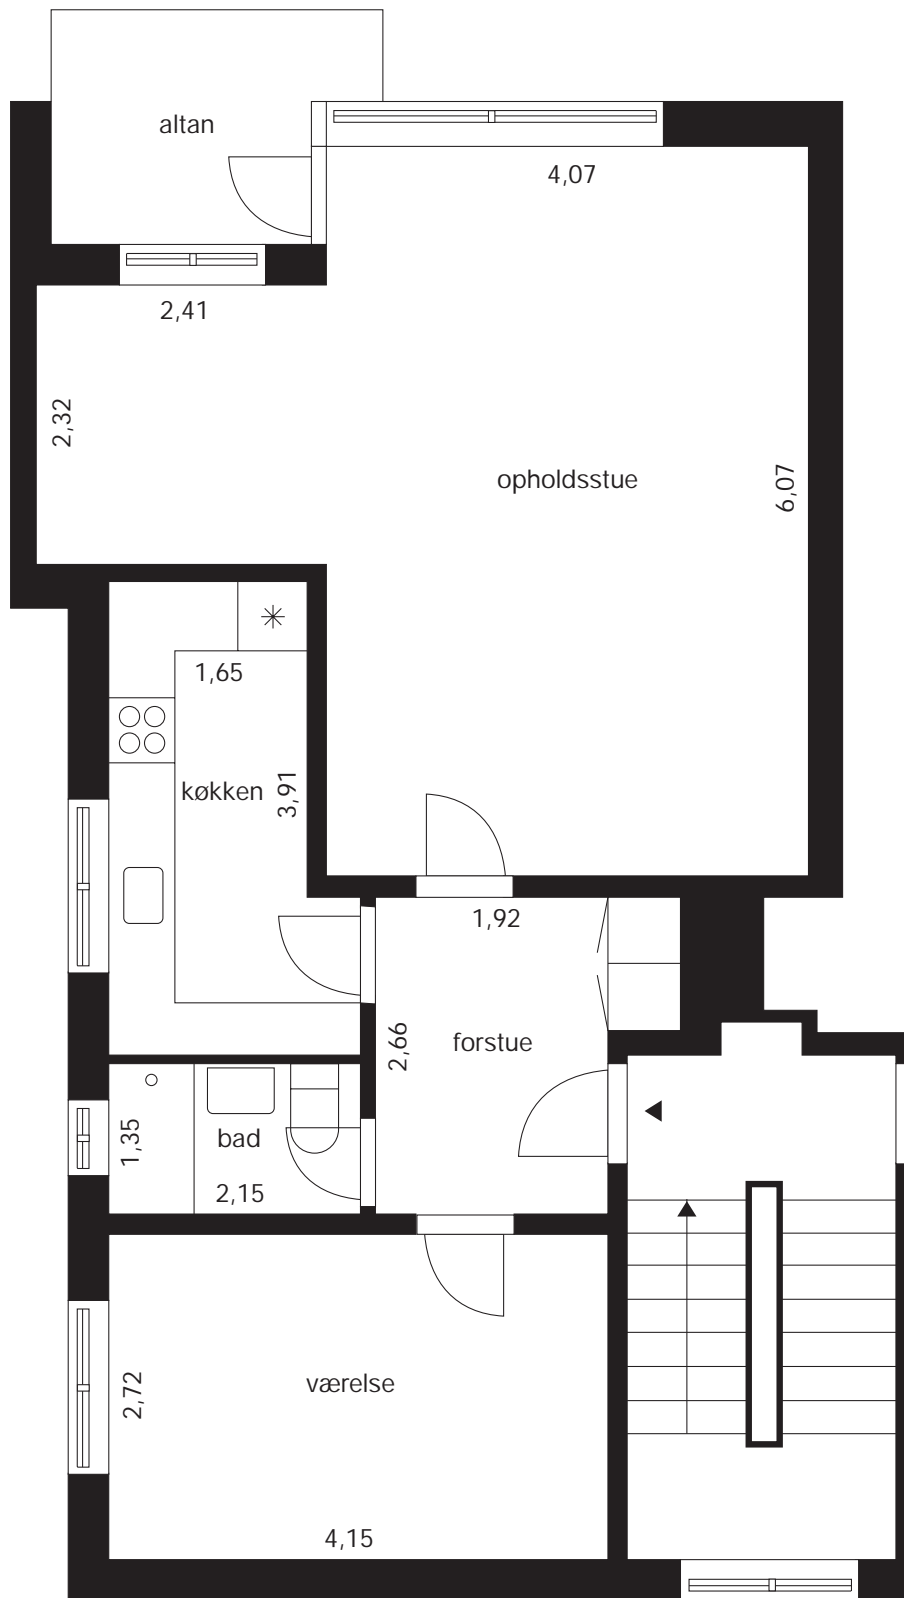

Lyngby Almennyttige Boligselskab
Afdeling Solparken

Type BH021a
2 værelser + 1 kammer 76,91 m²

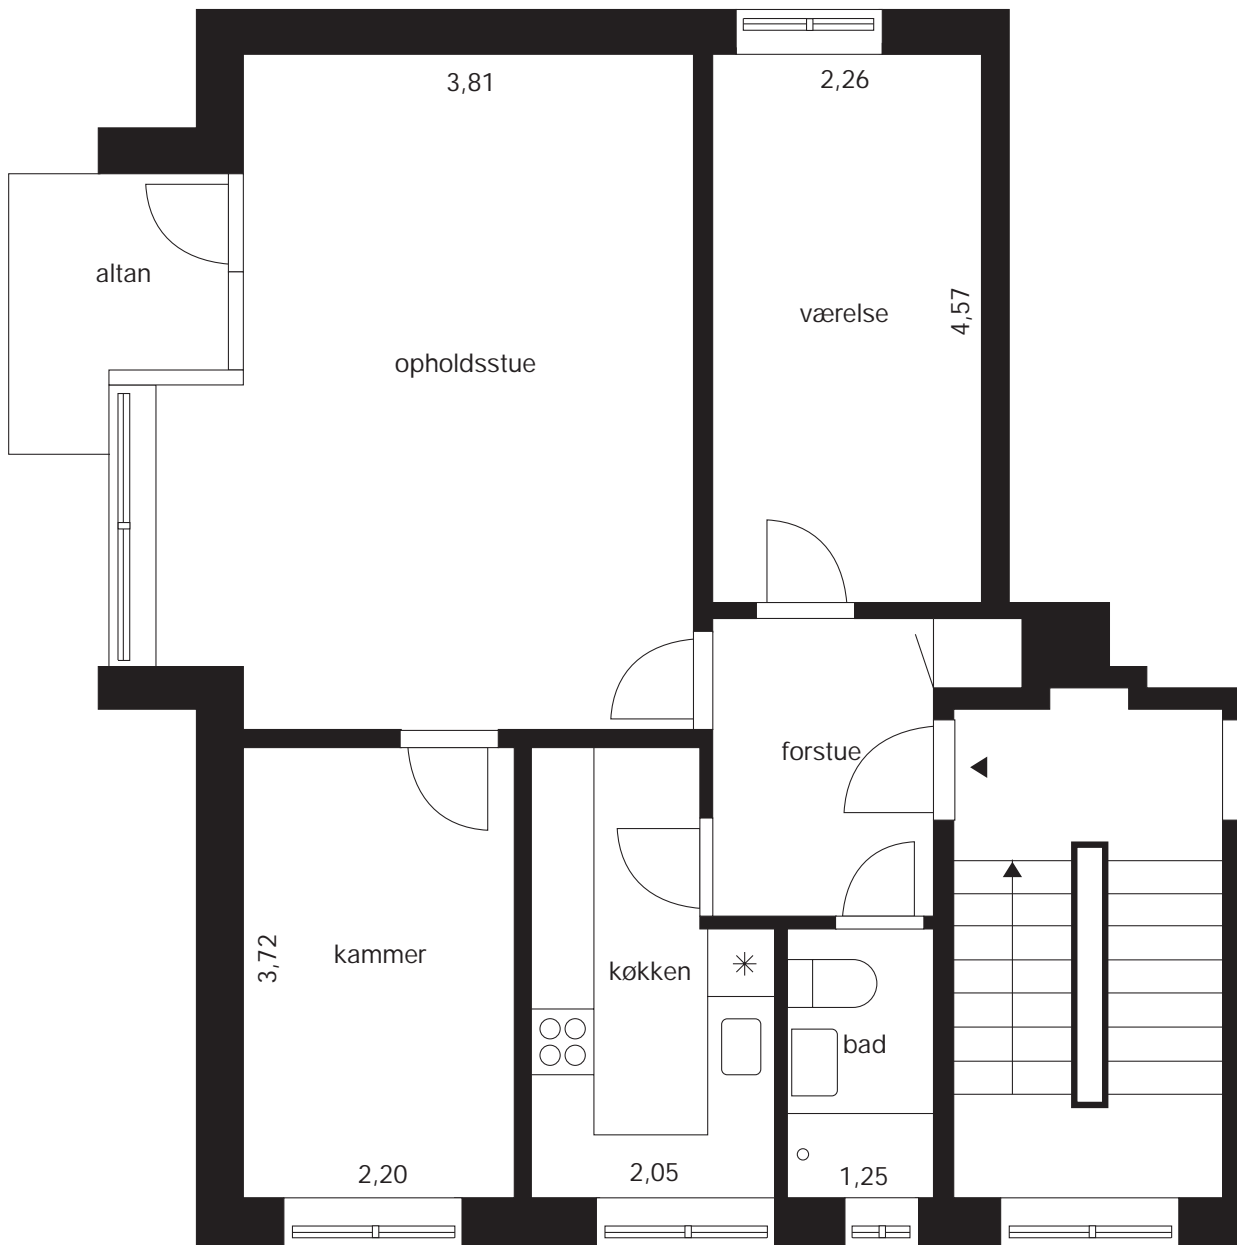


Lyngby Almennyttige Boligselskab
Afdeling Solparken

Type BH021b
2 værelser + 1 kammer 81,01 m²



Lyngby Almennyttige Boligselskab
Afdeling Solparken

Type BH021c
2 værelser + 1 kammer 82,24 m²

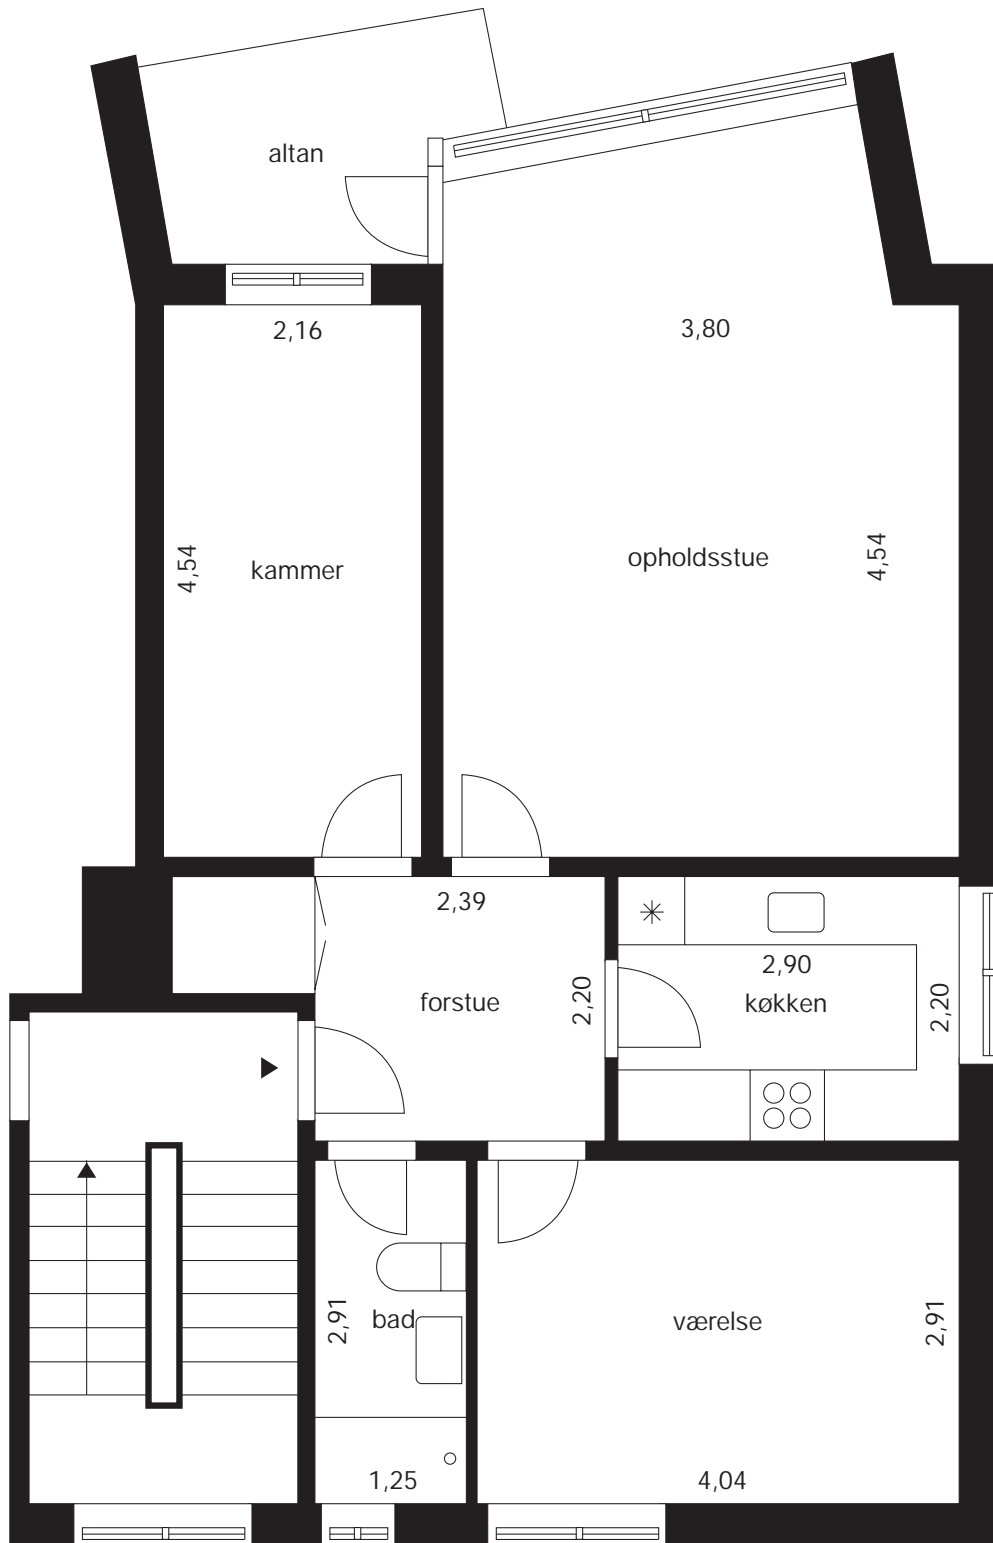


Lyngby Almennyttige Boligselskab
Afdeling Solparken

Type BH021d
2 værelser + 1 kammer 84,73 m²




Lyngby Almennyttige Boligselskab
Afdeling Solparken

Type BH030a
3 værelser 82,08 m²

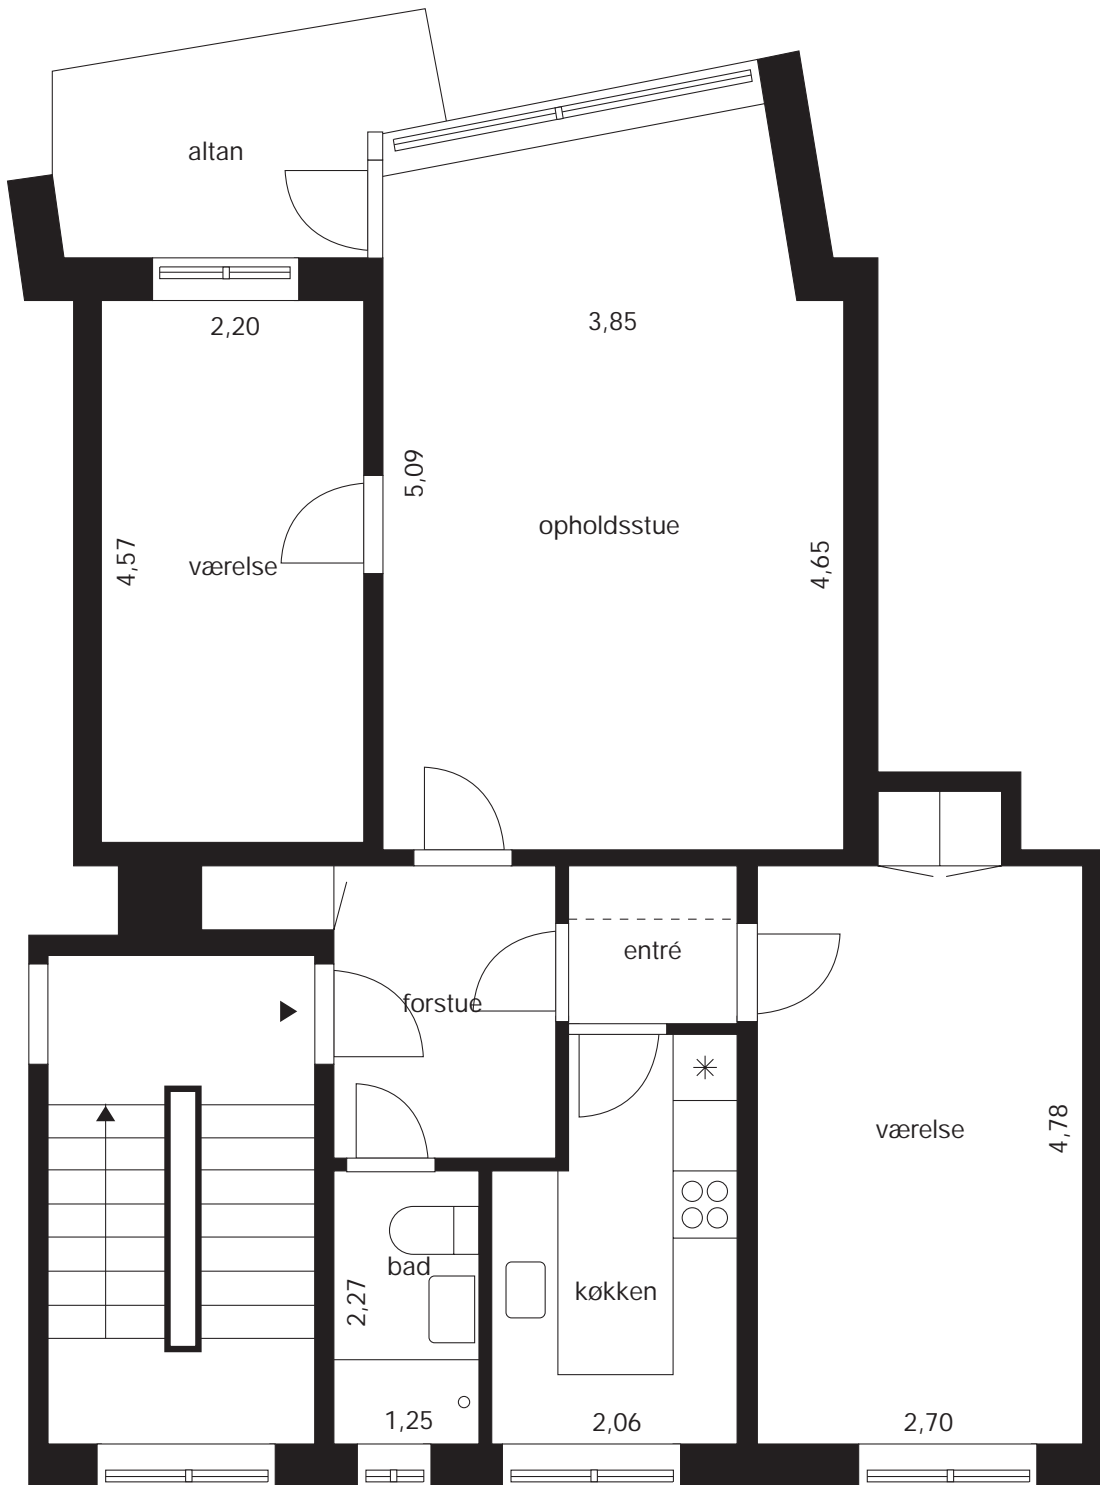


Lyngby Almennyttige Boligselskab
Afdeling Solparken

Type BH030b
3 værelser 92,16 m²

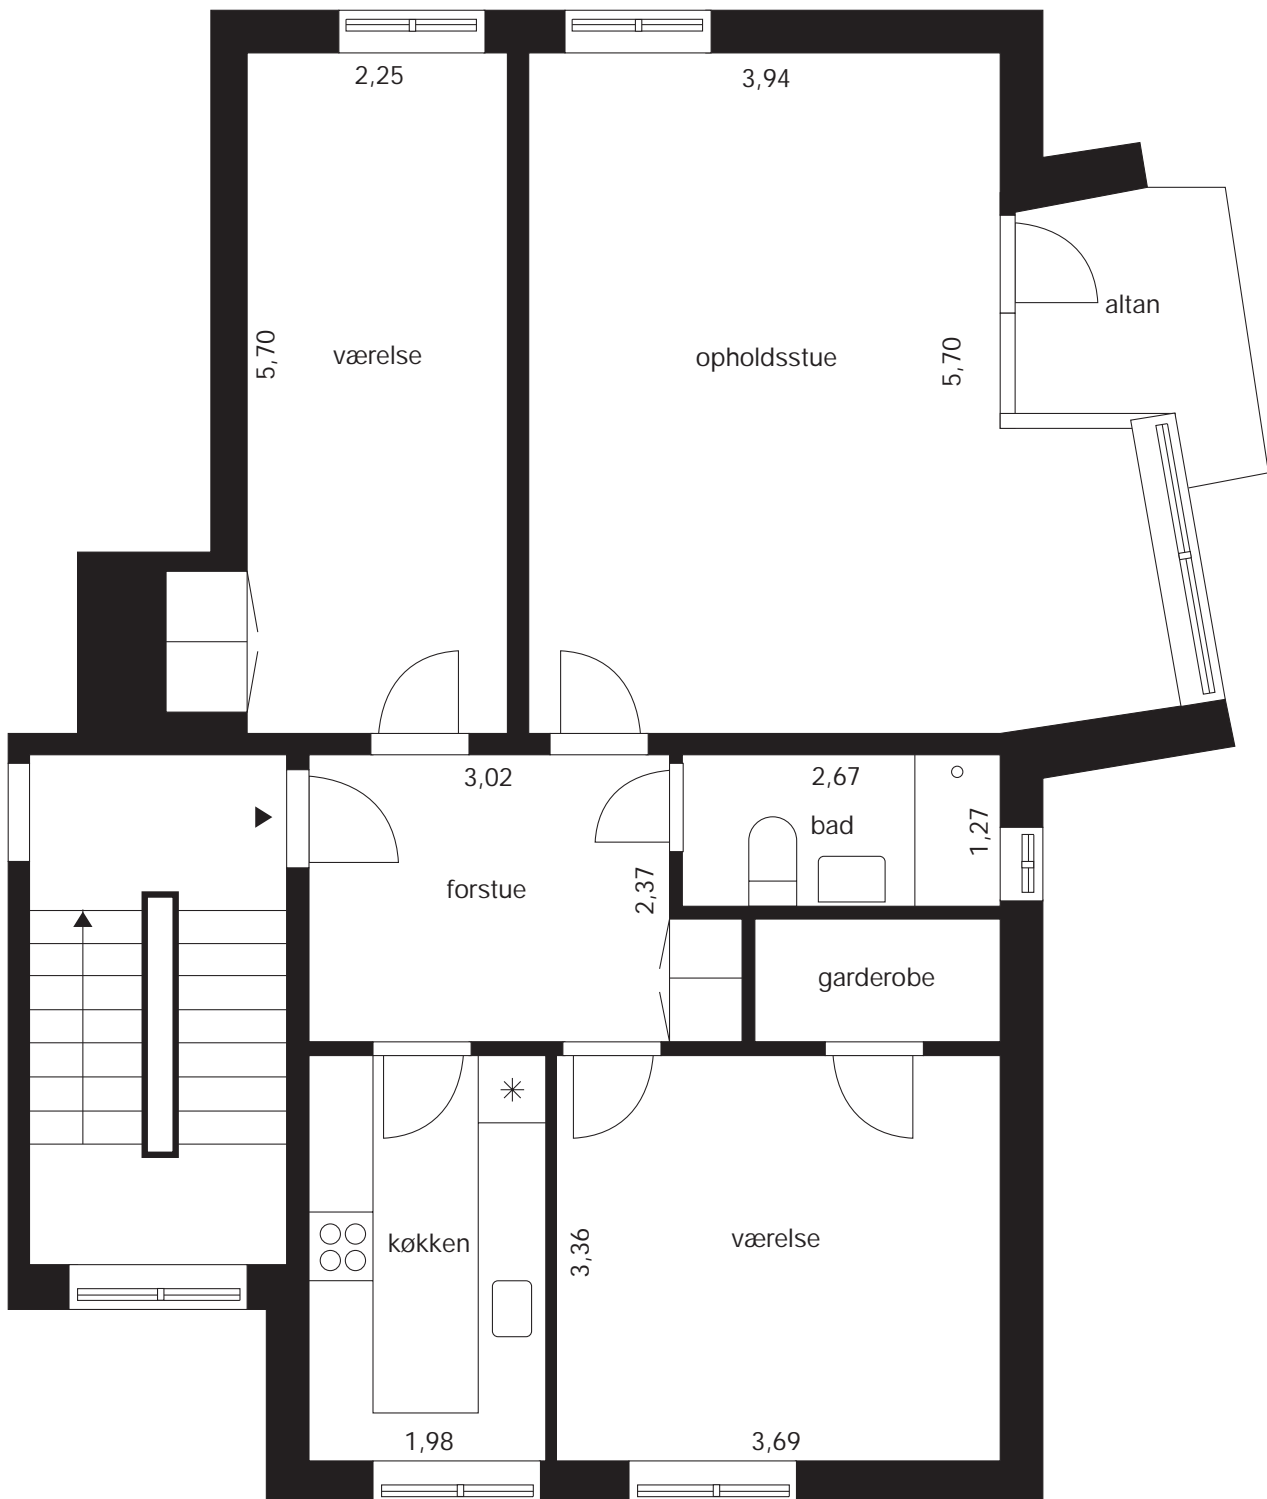

Lyngby Almennyttige Boligselskab
Afdeling Solparken

Type BH030c
3 værelser 92,90 m²

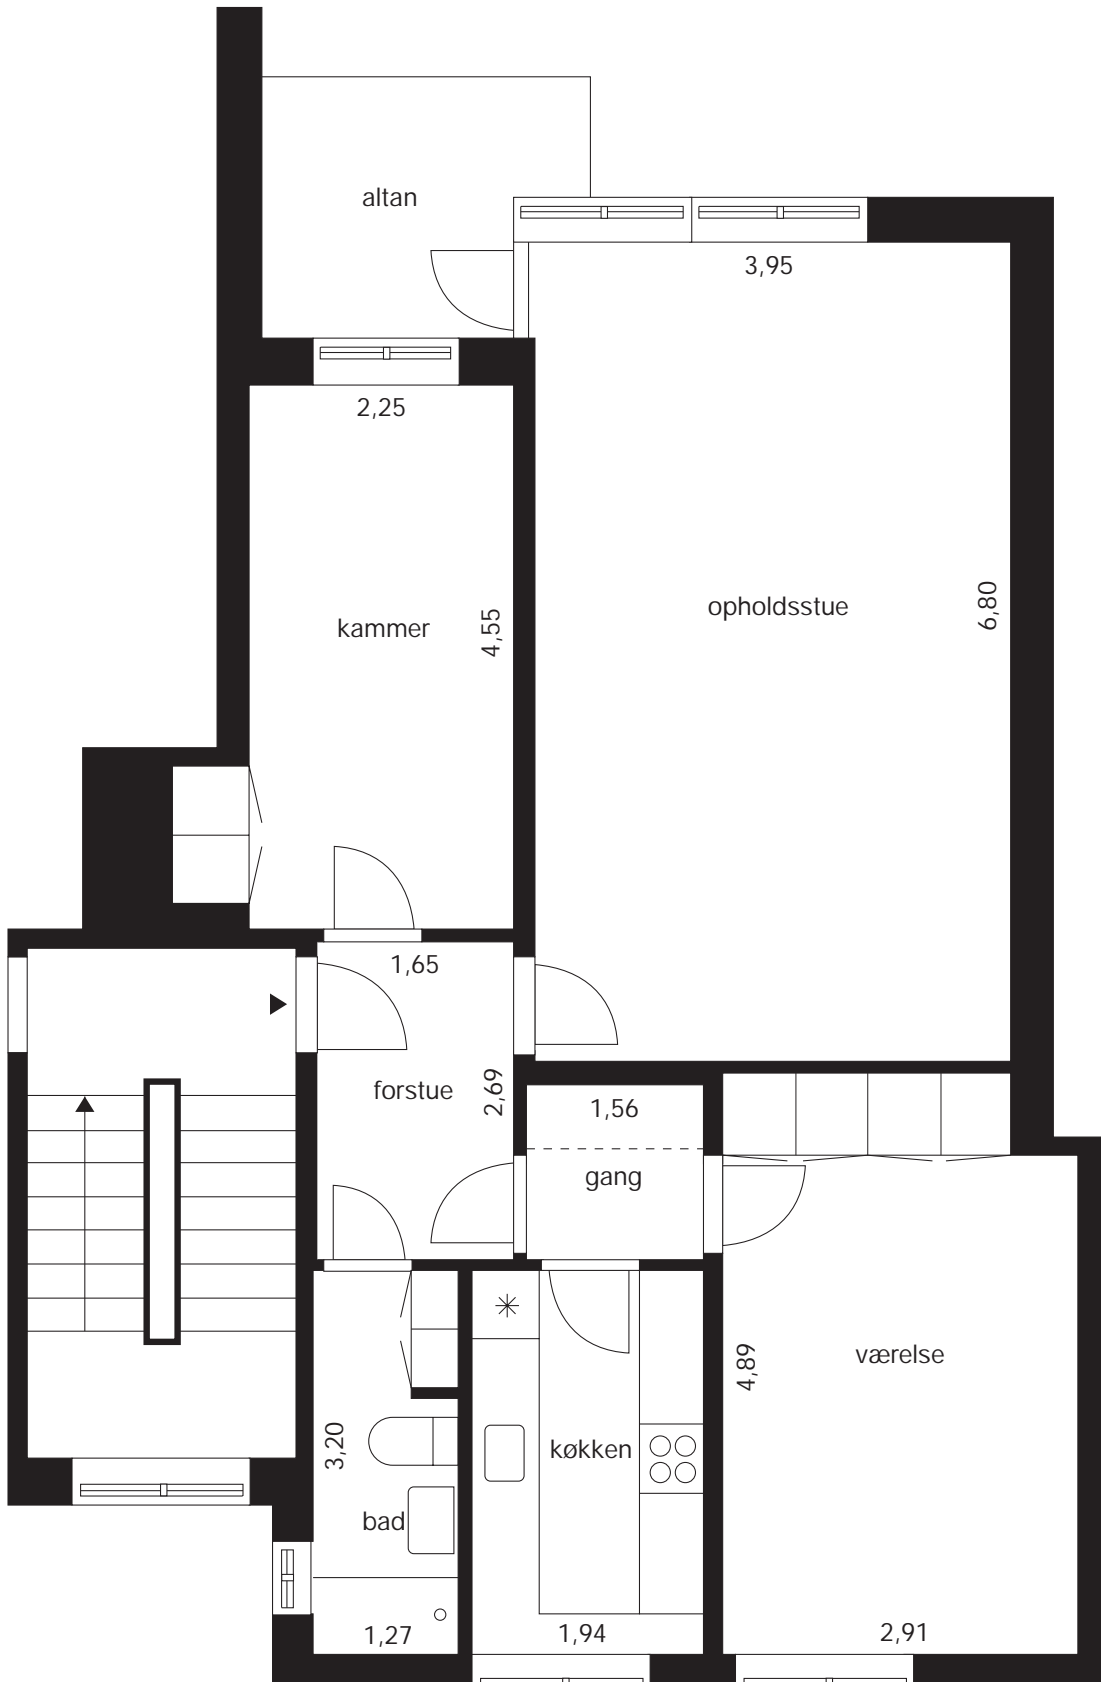

Lynby Almennyttige Boligselskab
Afdeling Solparken

Type BH030d
3 værelser 93,60 m²

